



SKBS - BAHIA SOLANO  
JOSE CELESTINO MUTIS  
COLOMBIA

PLANO DE AERÓDROMO  
OACI

RWY	DIRECCIÓN MAG	THR	ELEVACIÓN	RESISTENCIA	TWR: 118.3 Mhz	PISTA	TORA	TODA	ASDA	LDA	
18	177	06°12'30.69"N 77°23'43.82"W	16.15mts / 53fts	PAVIMENTO 10/F/B/X/U	DIMENSIÓN DE PISTA: 1200mts X 30mts	18	1200mts	1200mts	1200mts	1200mts	
ARP		06°12'11.20"N 77°23'41.90"W	24mts / 79fts								
36	357	06°11'51.73"N 77°23'39.98"W	23.47mts / 77fts				36	1200mts	1200mts	1200mts	1200mts

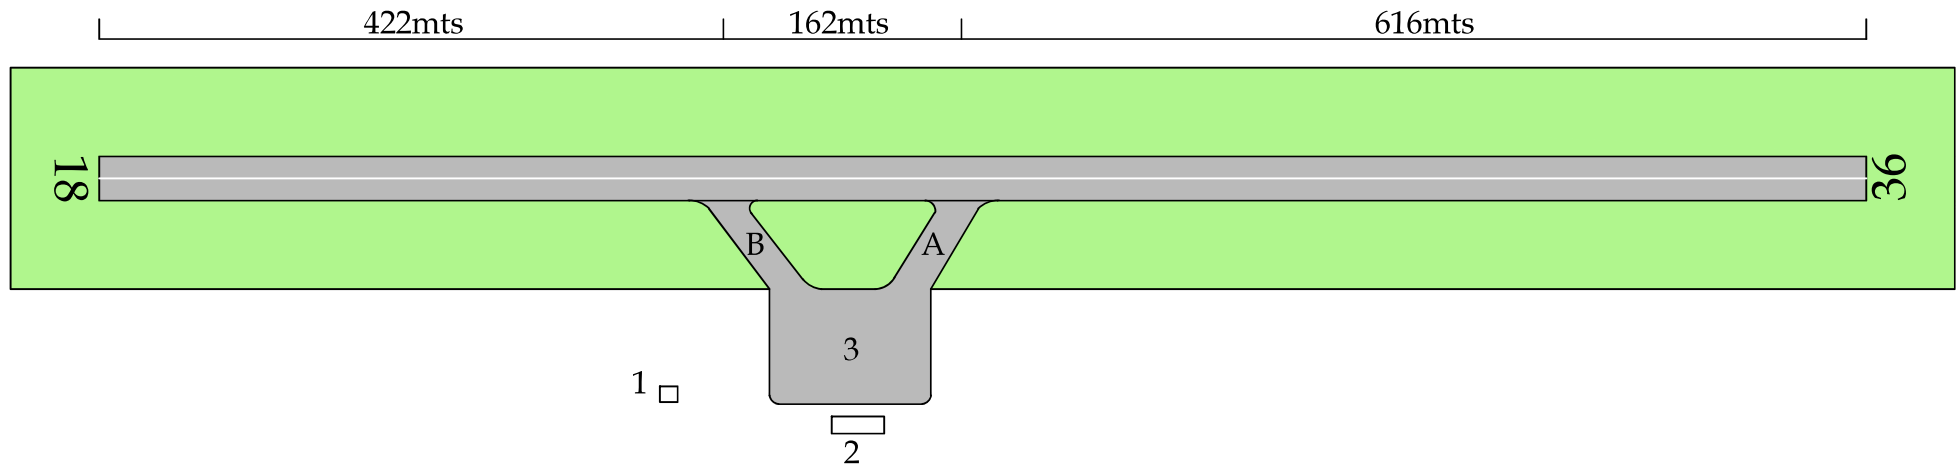

- LOCALIZACIÓN**
1. Torre de Control.
  2. Terminal de Pasajeros.
  3. Plataforma.

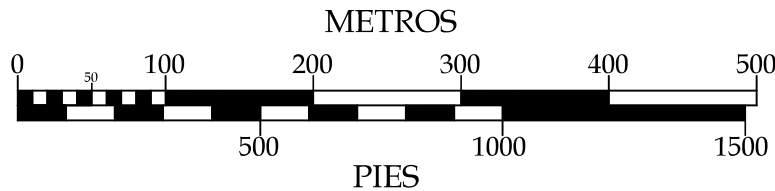

REGIMEN DE VARIACIÓN

Annual de 0°8.4'W / 2013  
DECLINACIÓN MAGNETICA  
4°37'W

COORDENADAS WGS-84  
ELEVACIONES Y DIMENSIONES EN METROS Y PIES  
LOS MARCACIONES SON MAGNETICAS