


PLANO DE AERÓDROMO
OACI

SKMZ-MANIZALES
LA NUBIA
COLOMBIA

RWY	DIRECCIÓN MAG	THR	ELEVACIÓN	RESISTENCIA	TWR: 118.2 Mhz	PISTA	TORA	ASDA	TODA	LDA	
10	100	05°01'49.98"N 75°28'18.29"W	2063m / 6768ft	ASFALTO 15.876 Kg	DIMENSIÓN DE PISTA: 1400m X20m	10	NO UTILIZABLE	NO UTILIZABLE	NO UTILIZABLE	1400m	
ARP		05°01'48.17"N 75°27'55.63"W	2091m / 6860ft								
28	280	05°01'46.35"N 75°27'32.96"W	2117m / 6945ft				28	1400m	1400m	1400m	NO UTILIZABLE
					DIMENSIÓN DE FRANJA: 1596m X60m						

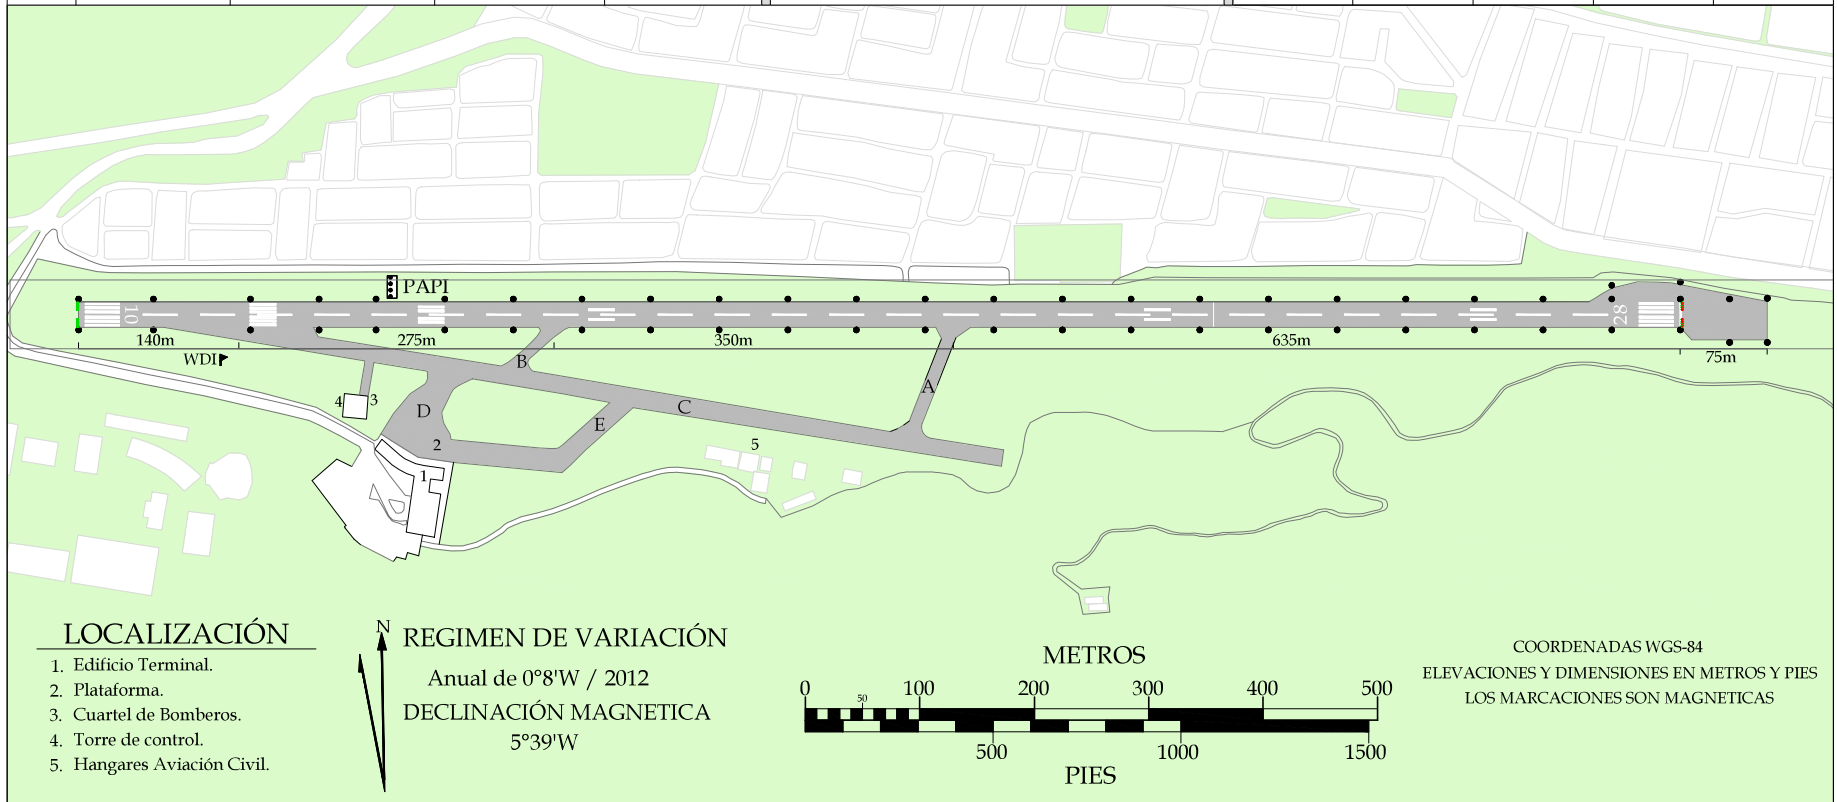

LOCALIZACIÓN


1. Edificio Terminal.
2. Plataforma.
3. Cuartel de Bomberos.
4. Torre de control.
5. Hangares Aviación Civil.

N

REGIMEN DE VARIACIÓN

Anual de 0°8'W / 2012
DECLINACIÓN MAGNETICA
5°39'W

METROS

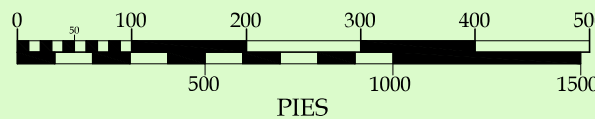

COORDENADAS WGS-84

ELEVACIONES Y DIMENSIONES EN METROS Y PIES
LOS MARCACIONES SON MAGNETICAS