



PLANO DE AERÓDROMO  
OACI

SKPI-PITALITO  
CONTADOR  
COLOMBIA

RWY	GEO / MAG	THR	ELEVACIÓN	RESISTENCIA	DISTANCIAS DECLARADAS				
					PISTA	TORA m	TODA m	ASDA m	LDA m
07	60.16° / 066°	01°51'15.60"N 76°05'30.60"W	1286.6 m 4221 ft	ASFALTO 17/F/B/X/U	TWR : 118.1 MHz				
ARP		01°51'27.75"N 76°05'09.55"W	1286.6 m 4221 ft		DIMENSIÓN DE PISTA: 1500 m x 19 m				
25	240.16° / 246.°	01°51'39.90"N 76°04'48.50"W	1279.6 m 4198 ft		DIMENSIÓN DE FRANJA: 1620 m x 80 m				
					07	1500	1500	1500	1500
					25	1500	1700	1500	1500

LOCALIZACIÓN

1. Torre de Control Tránsito Aéreo
2. Plataforma
3. Edificio Terminal Aéreo
4. Parqueaderos

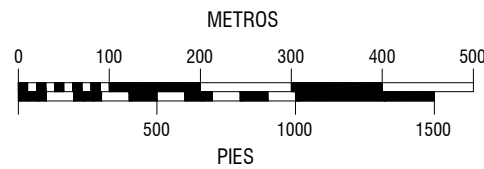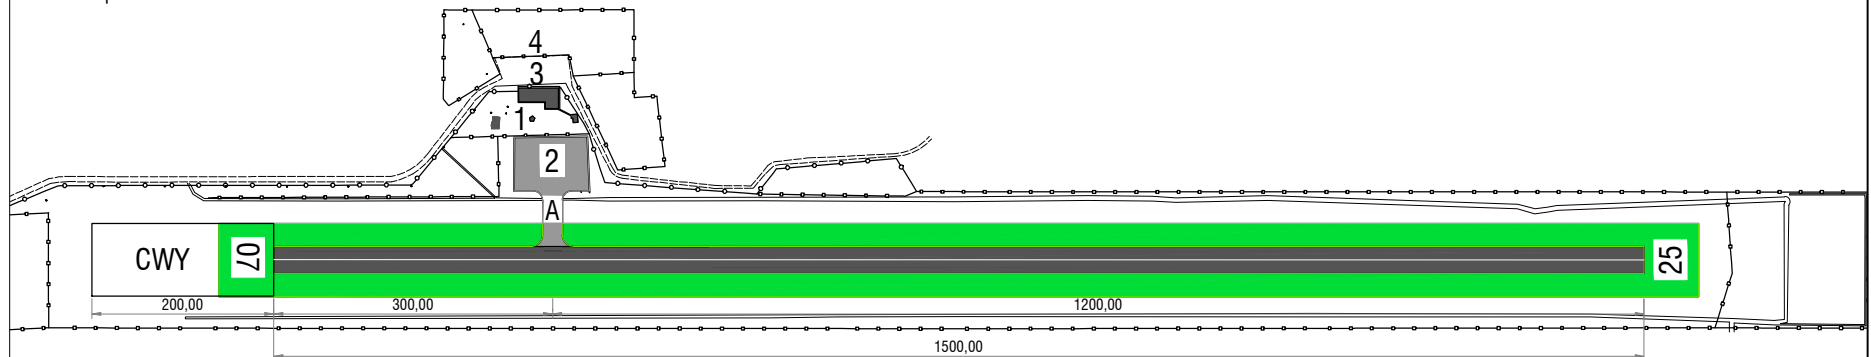

VAR 5°24'W/2017  
DECLINACIÓN MAGNÉTICA  
05°24'W/2017  
REGIMEN DE VARIACIÓN  
0°09'W/POR AÑO

COORDENADAS WGS-84  
ELEVACIONES Y DIMENSIONES EN METROS Y PIES  
LAS MARCACIONES SON MAGNÉTICAS  
CALLE DE RODAJE ANCHO 22 m

