


| RWY | DIRECCION MAG. | THR | RESISTENCIA |
|-----|----------------|--------------------------------|-------------|
| 17 | 166 | 09°30'55.00"N 75°35'16.50"W | ASFALTO |
| 35 | 346 | 09°30'13.60"N 75°35'01.70"W | 18.5F/B/X/T |

COORDENADAS EN WGS-84
ELEVACIONES Y DIMENSIONES EN METROS
LAS MARCACIONES SON MAGNETICAS

DECLIACION MAGNETICA
6°27'50W/14
REGIMÉN VARIACIÓN
ANUAL 0°7.4'W 2014

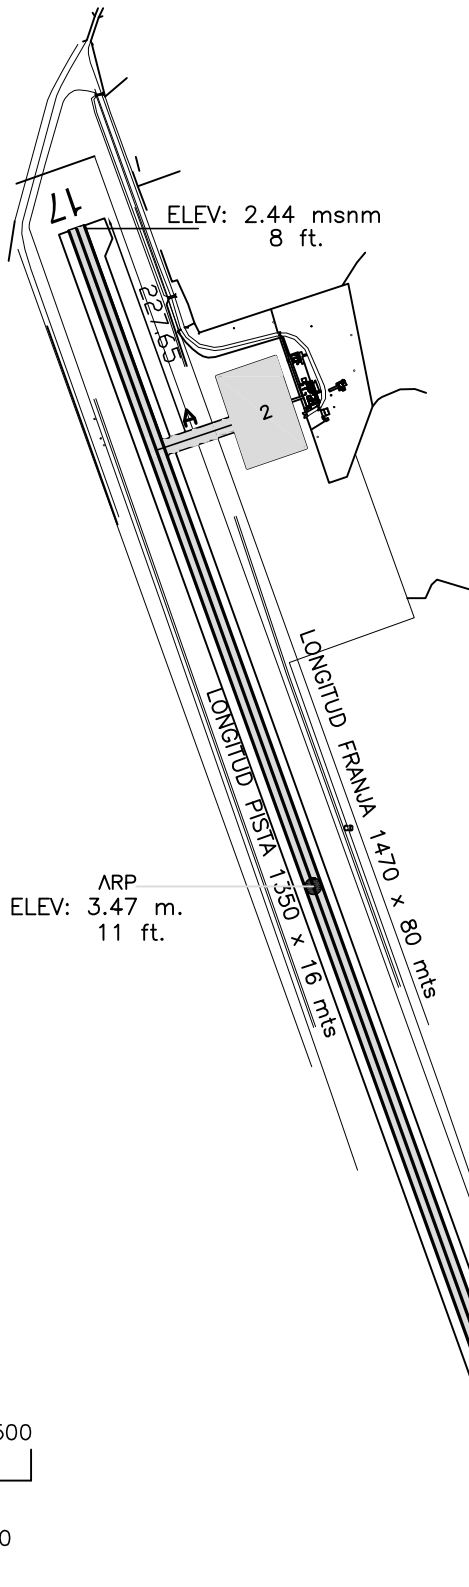

LOCALIZACIONES

- 1- TERMINAL PASAJEROS
- 2- PLATAFORMA

