


SKVP-VALLEDUPAR
ALFONSO LÓPEZ PUMAREJO
COLOMBIA

PLANO DE AERÓDROMO
OACI


RWY	DIRECCIÓN MAG	THR	ELEVACIÓN	RESISTENCIA	TWR: 118.0 Mhz	PISTA	TORA	ASDA	TODA	LDA	
02	017	10°25'32.67"N 73°15'03.78"W	136.24mts / 446fts	68/F/B/X/T	DIMENSIÓN DE PISTA: 2100mts X 35mts	02	2100mts	2100mts	2100mts	2100mts	
ARP		10°26'06.47"N 73°14'57.83"W	148mts / 485fts								
20	197	10°26'40.10"N 73°14'51.90"W	147.28mts / 483fts				20	2100mts	2100mts	2100mts	2100mts

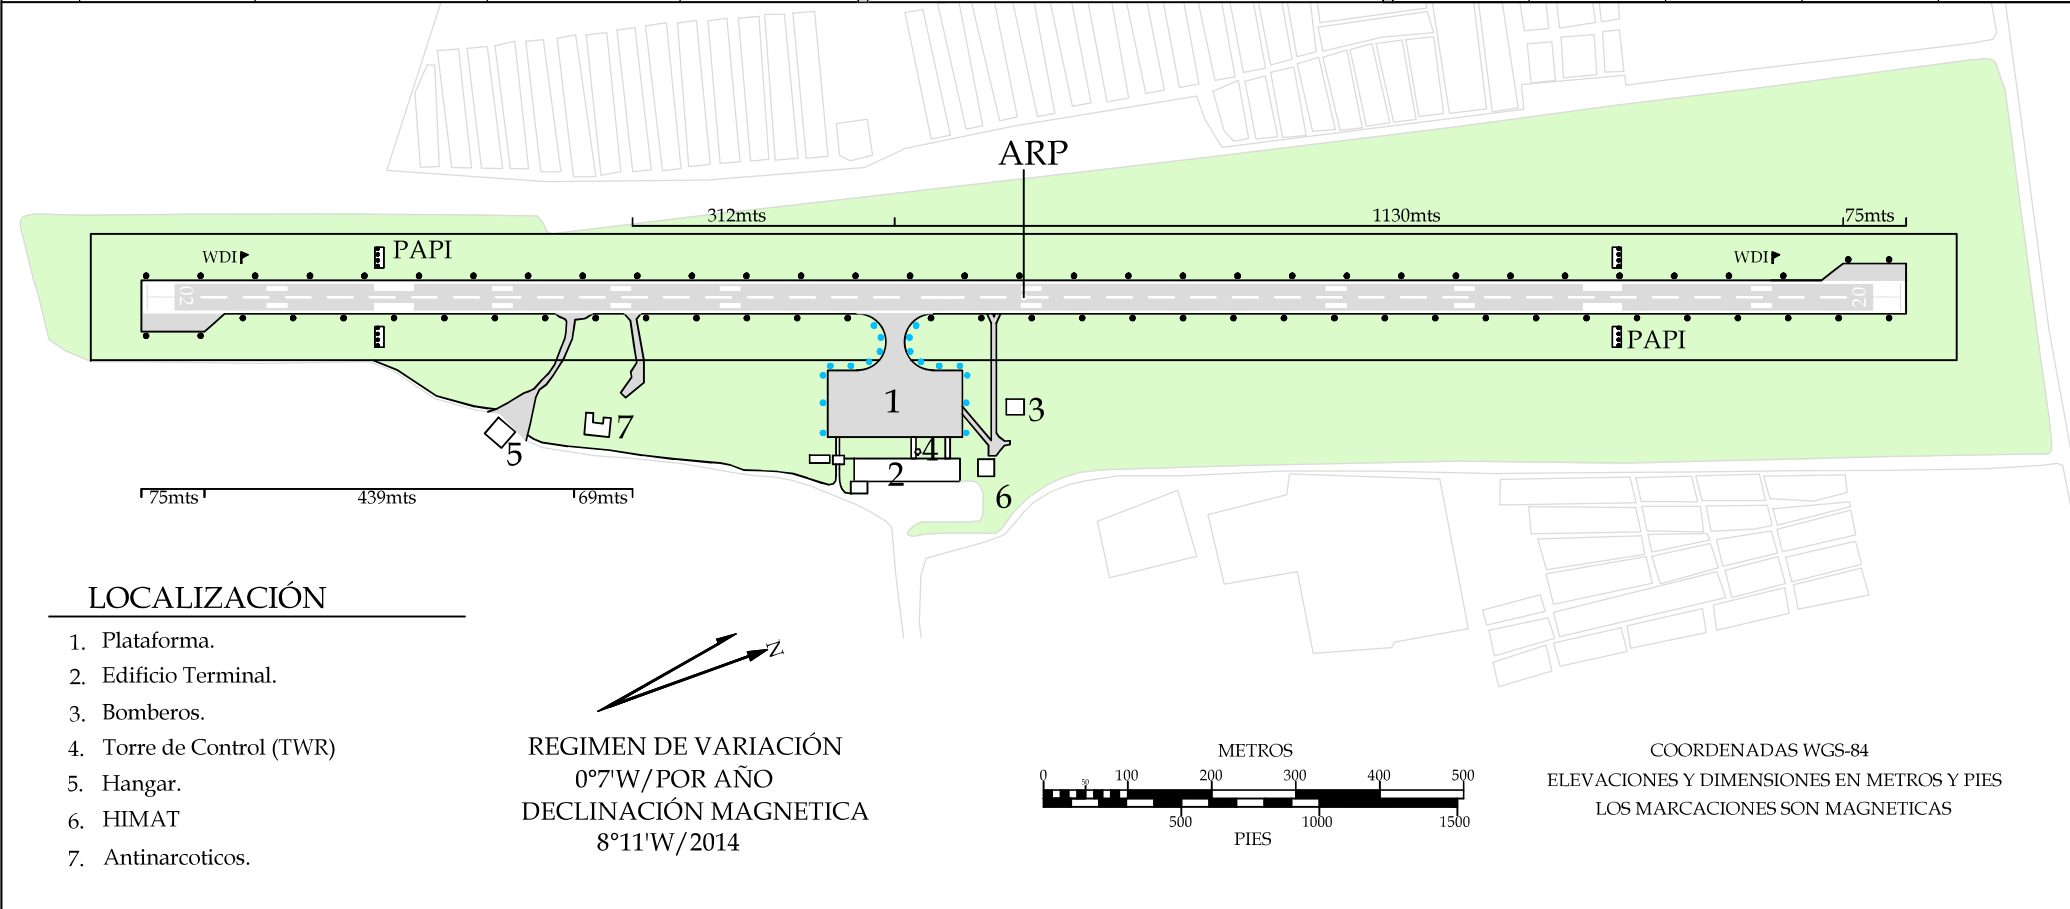

LOCALIZACIÓN

1. Plataforma.
2. Edificio Terminal.
3. Bomberos.
4. Torre de Control (TWR)
5. Hangar.
6. HIMAT
7. Antinarcoticos.

REGIMEN DE VARIACIÓN
0°7'W/POR AÑO
DECLINACIÓN MAGNETICA
8°11'W/2014

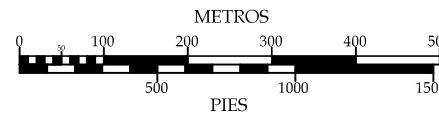

COORDENADAS WGS-84
ELEVACIONES Y DIMENSIONES EN METROS Y PIES
LOS MARCACIONES SON MAGNETICAS