


SKGI-GIRARDOT
SANTIAGO VILA
COLOMBIA

PLANO DE AERÓDROMO
OACI


RWY	DIRECCIÓN MAG	THR	ELEVACIÓN	RESISTENCIA	TWR: 118.4 Mhz	PISTA	TORA	ASDA	TODA	LDA
02	019	04°16'09.09"N 74°47'51.60"W	274.83mts / 902fts	ASFALTO 20.12/F/C/X/T	DIMENSIÓN DE PISTA: 1600mts X 28mts	02	1600mts	1600mts	1600mts	1600mts
ARP		04°16'31.25N 74°47'45.92"W	274.48mts / 901fts							
20	199	04°16'59.92"N 74°47'40.26"W	274.11mts / 899fts	CAT-ADC 3C	DIMENSIÓN DE FRANJA: 1720mts X 150mts	20	1600mts	1600mts	1600mts	1600mts

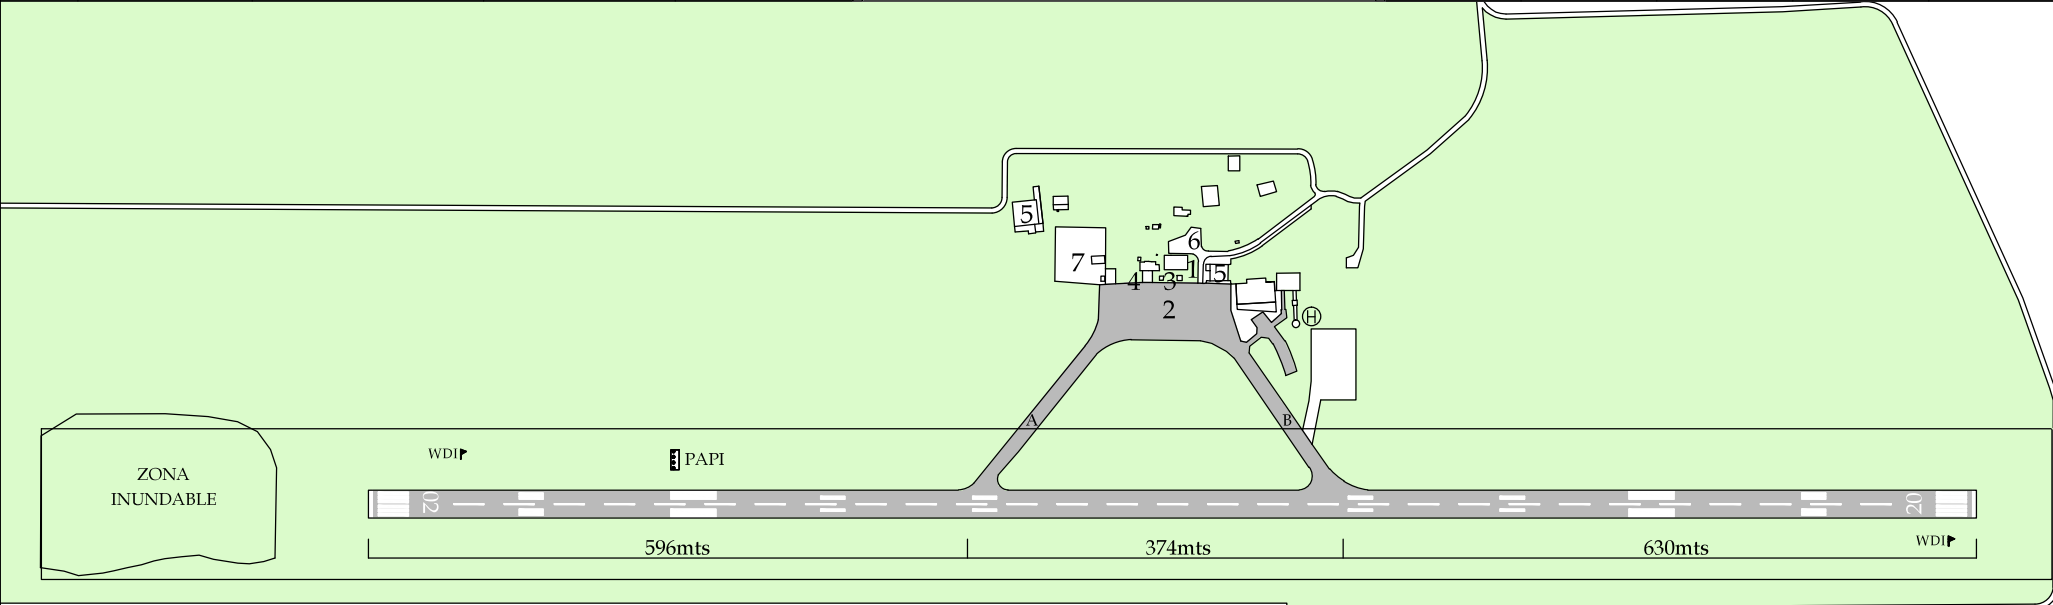

LOCALIZACIÓN

1. Edificio Terminal.
2. Plataforma.
3. Torre de Control.
4. Bomberos.
5. Hangares.
6. Jardín Meteorológico.
7. Tanques de Combustible.

REGIMEN DE VARIACIÓN
Anual de 0°8.5'W
DECLINACIÓN MAGNETICA
6°7'W/2013

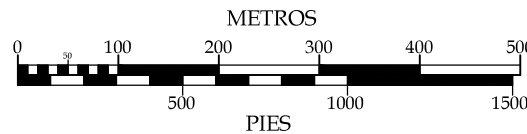

CLAVE	
Helipuerto	⊕

COORDENADAS WGS-84
ELEVACIONES Y DIMENSIONES EN METROS Y PIES
LOS MARCACIONES SON MAGNETICAS