


PLANO DE AERÓDROMO – OACI ARP
 06°57'01.32"N ELEV 204.7 m TWR 118.8
 71°51'22.33"W 672 ft

SARAVENA /
COLONIZADORES

RWY	DIRECCIÓN MAG	THR	RESISTENCIA
16	158	06°57'12.65"N 71°51'28.78"W	PAVIMENTO 86/F/A/X/T
34	338	06°56'49.94"N 71°51'15.71"W	

COORDENADAS WGS-84
 ELEVACIONES Y DIMENSIONES EN METROS
 LAS LAS MARCACIONES SON MAGNEICAS
 CALLES DE RODAJE ANCHO 16m

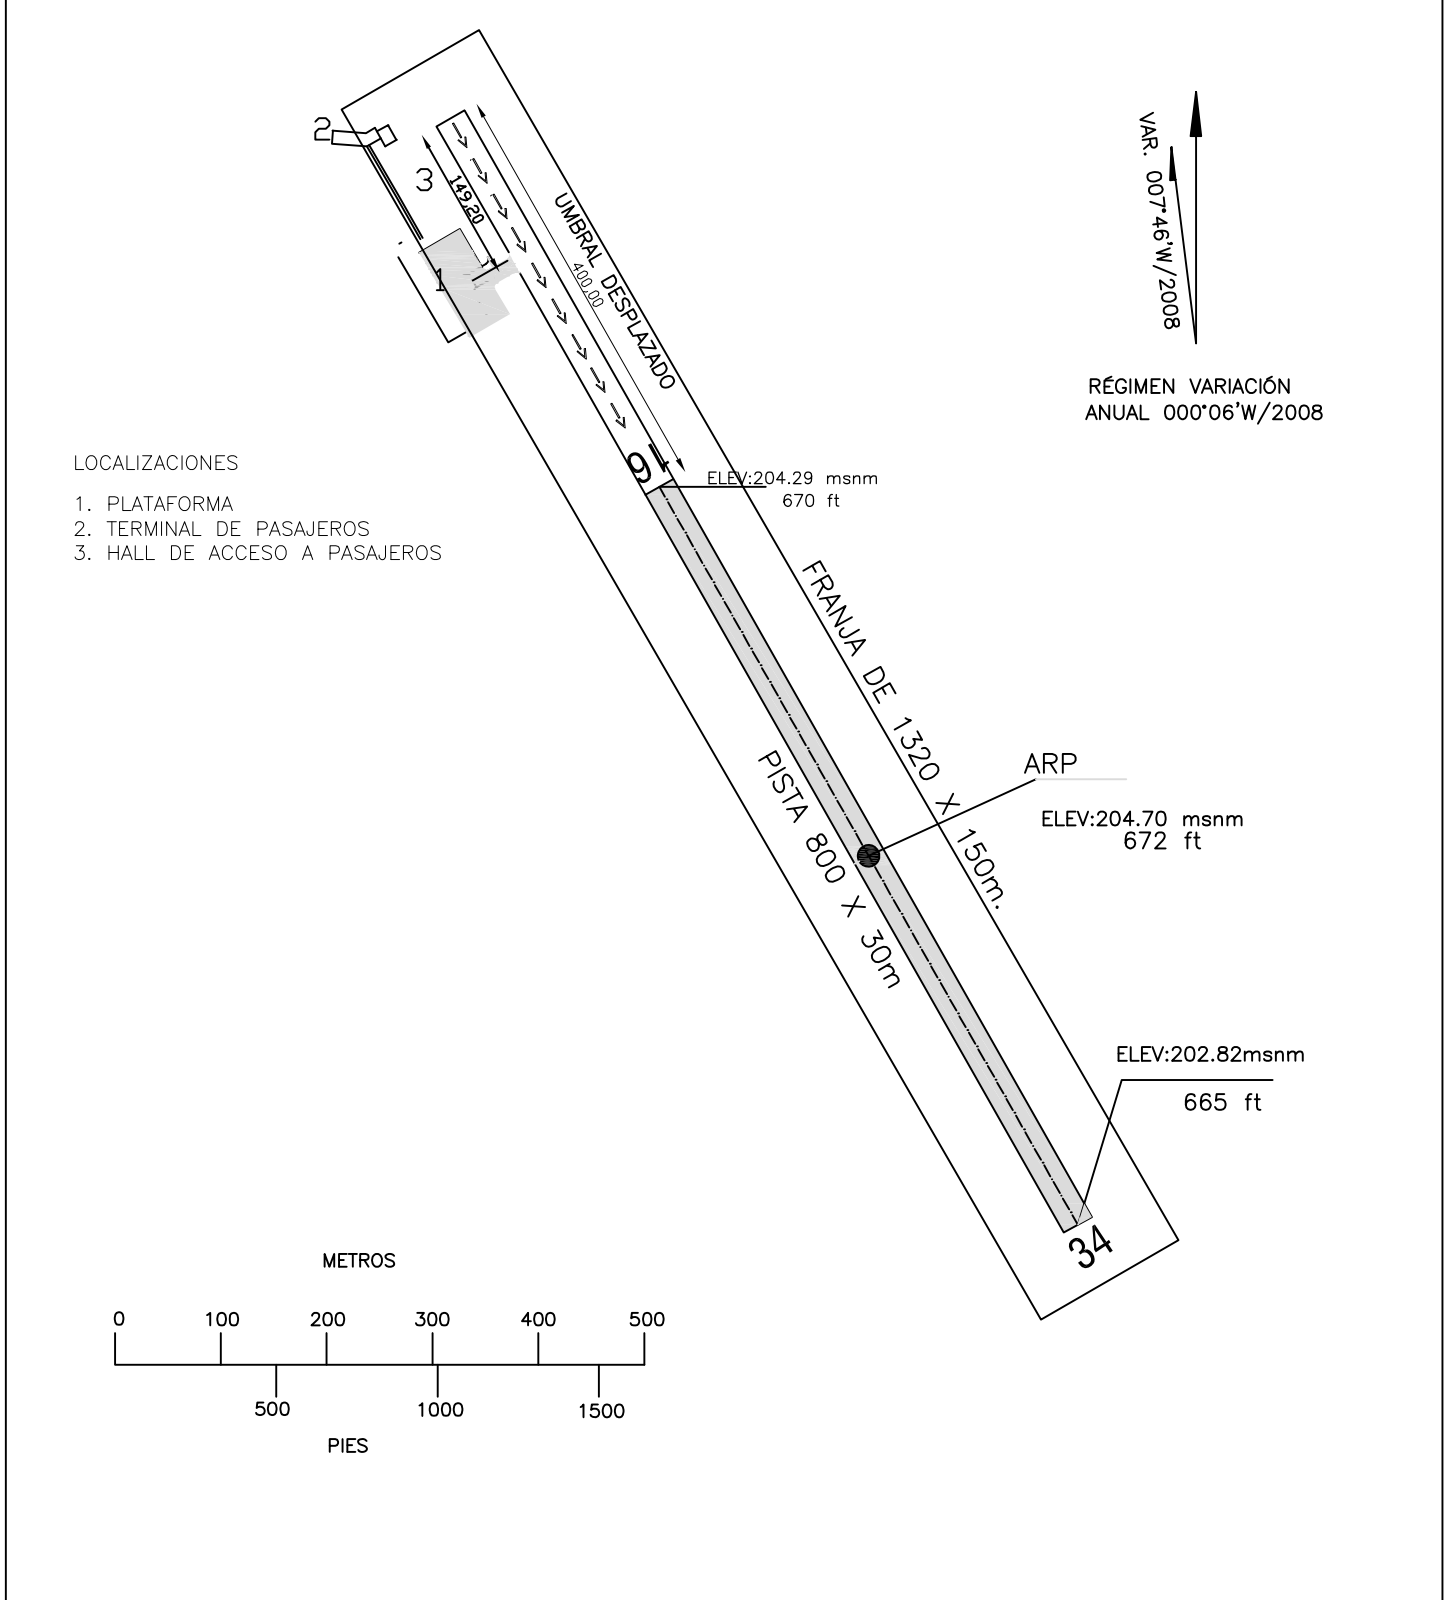

LOCALIZACIONES

- 1. PLATAFORMA
- 2. TERMINAL DE PASAJEROS
- 3. HALL DE ACCESO A PASAJEROS